


DIEK OEVENTROP | „Die drei Ruhrdörfer“

Städtebaulich-freiraumplanerisches Konzept für den Sportbereich „In den Oeren“

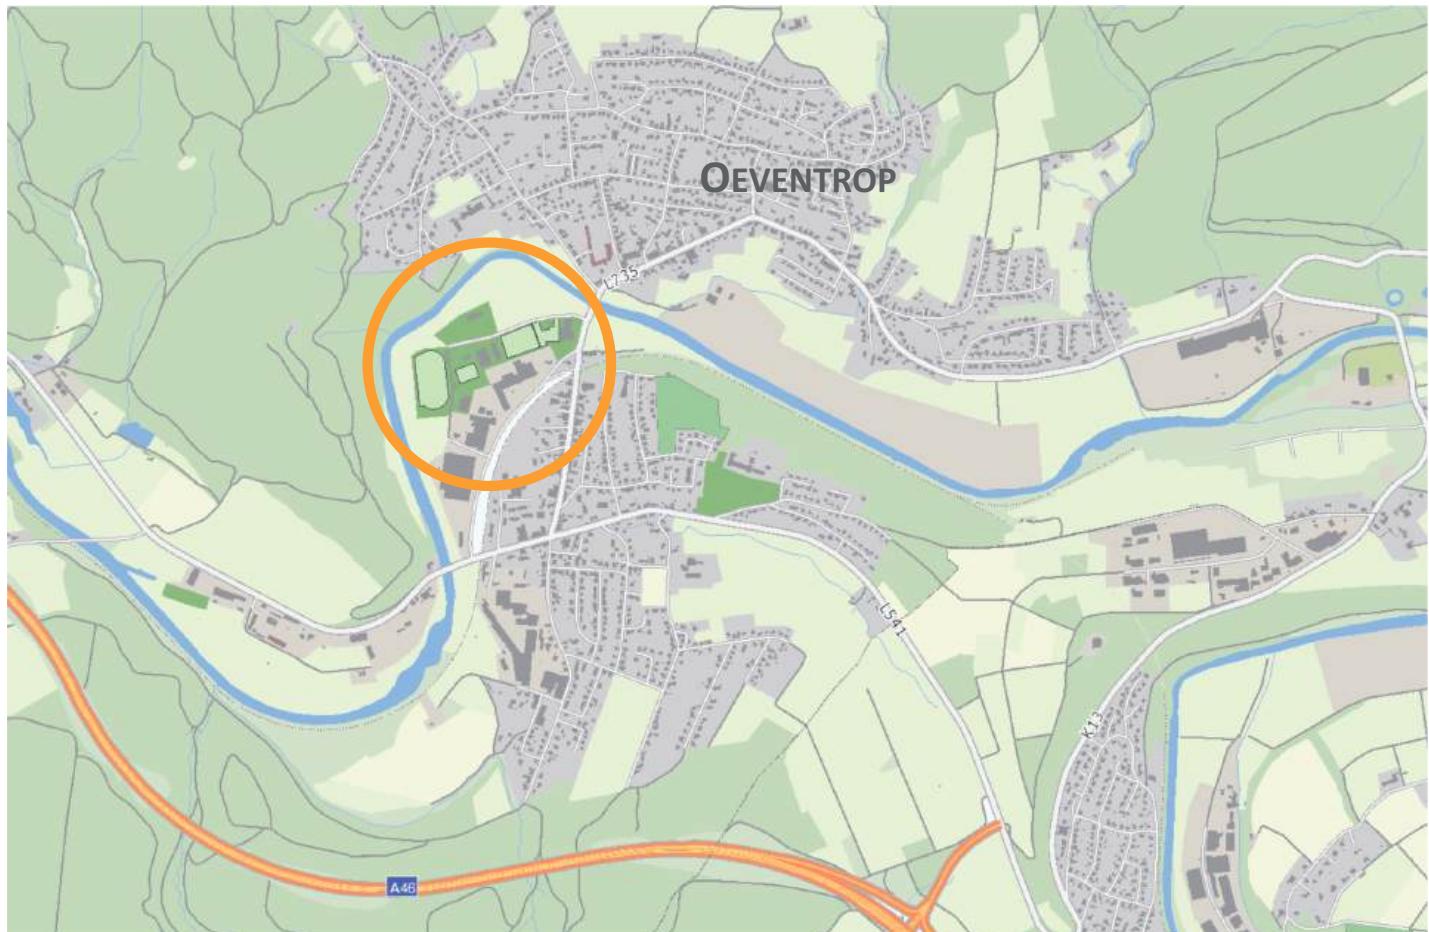

Arnsberg 2019


B.A.S. Kopperschmidt + Moczala GmbH



Konzept Lageplan



Konzept Bausteine

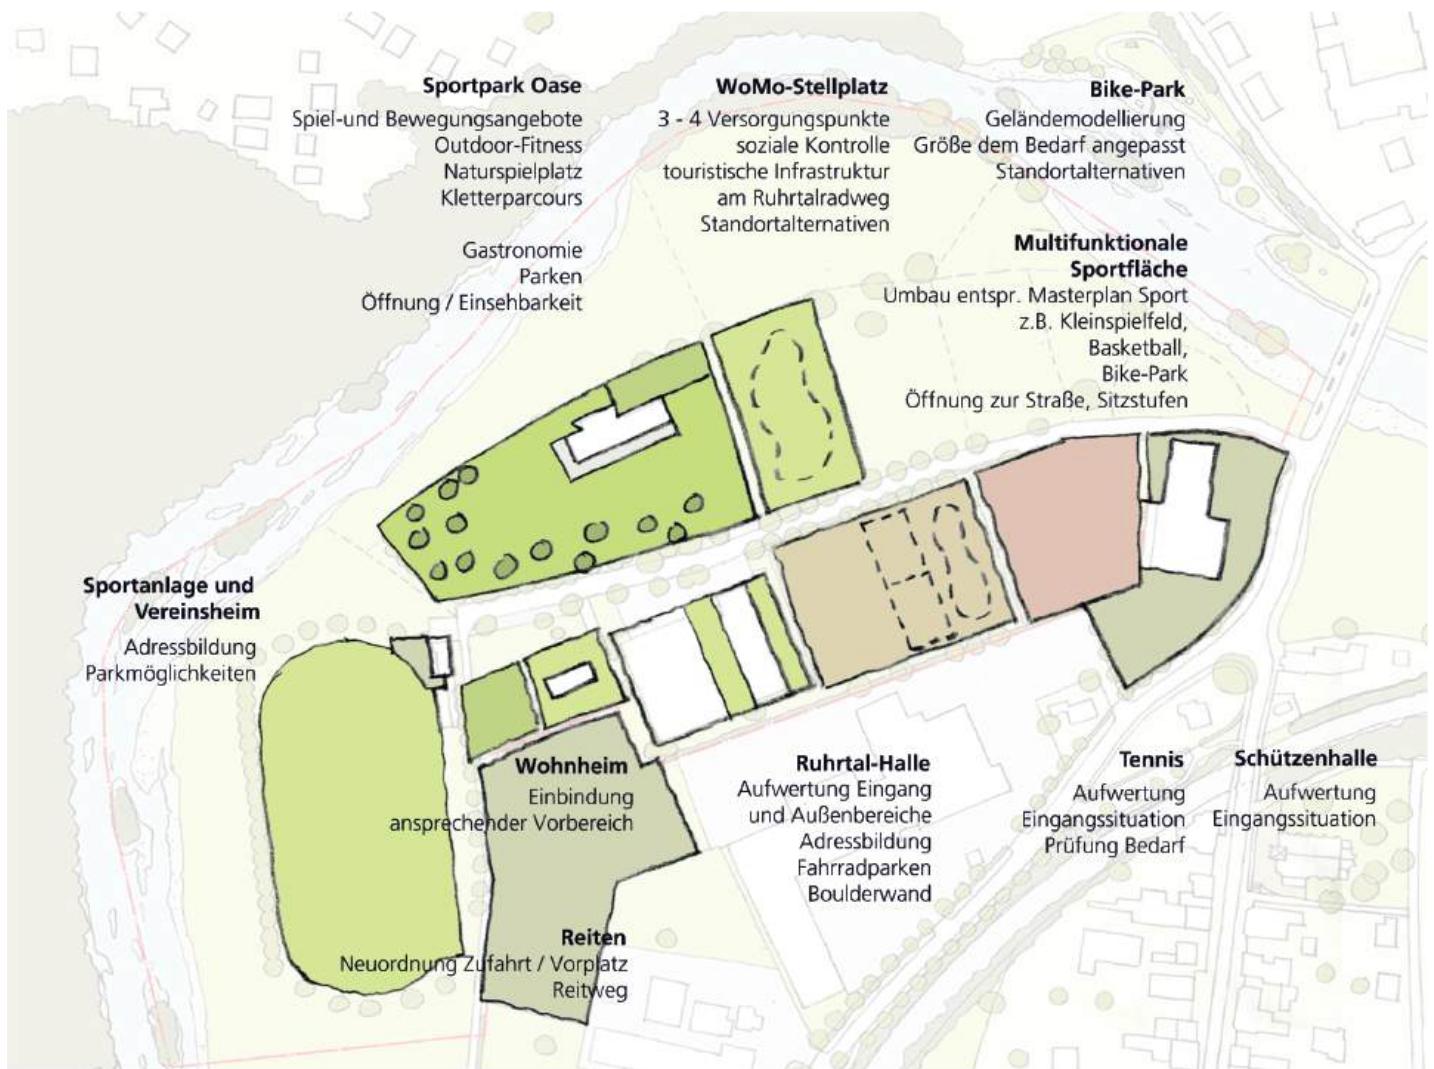

Konzept Perspektiven



Promenade am Sportplatz



Vorplatz Ruhrtalhalle



Sportpark Oase

B.A.S. Kopperschmidt + Moczala GmbH



Konzept Schnitte



Städtebaulich - freiraumplanerisches Entwicklungskonzept 'In den Oeren' - Werkstattgespräch II

Schnitte Variante 1 - Platzfolge M 1:200