


y = 28399.68  
x = 00987.61

y = 28614.77  
x = 01061.71

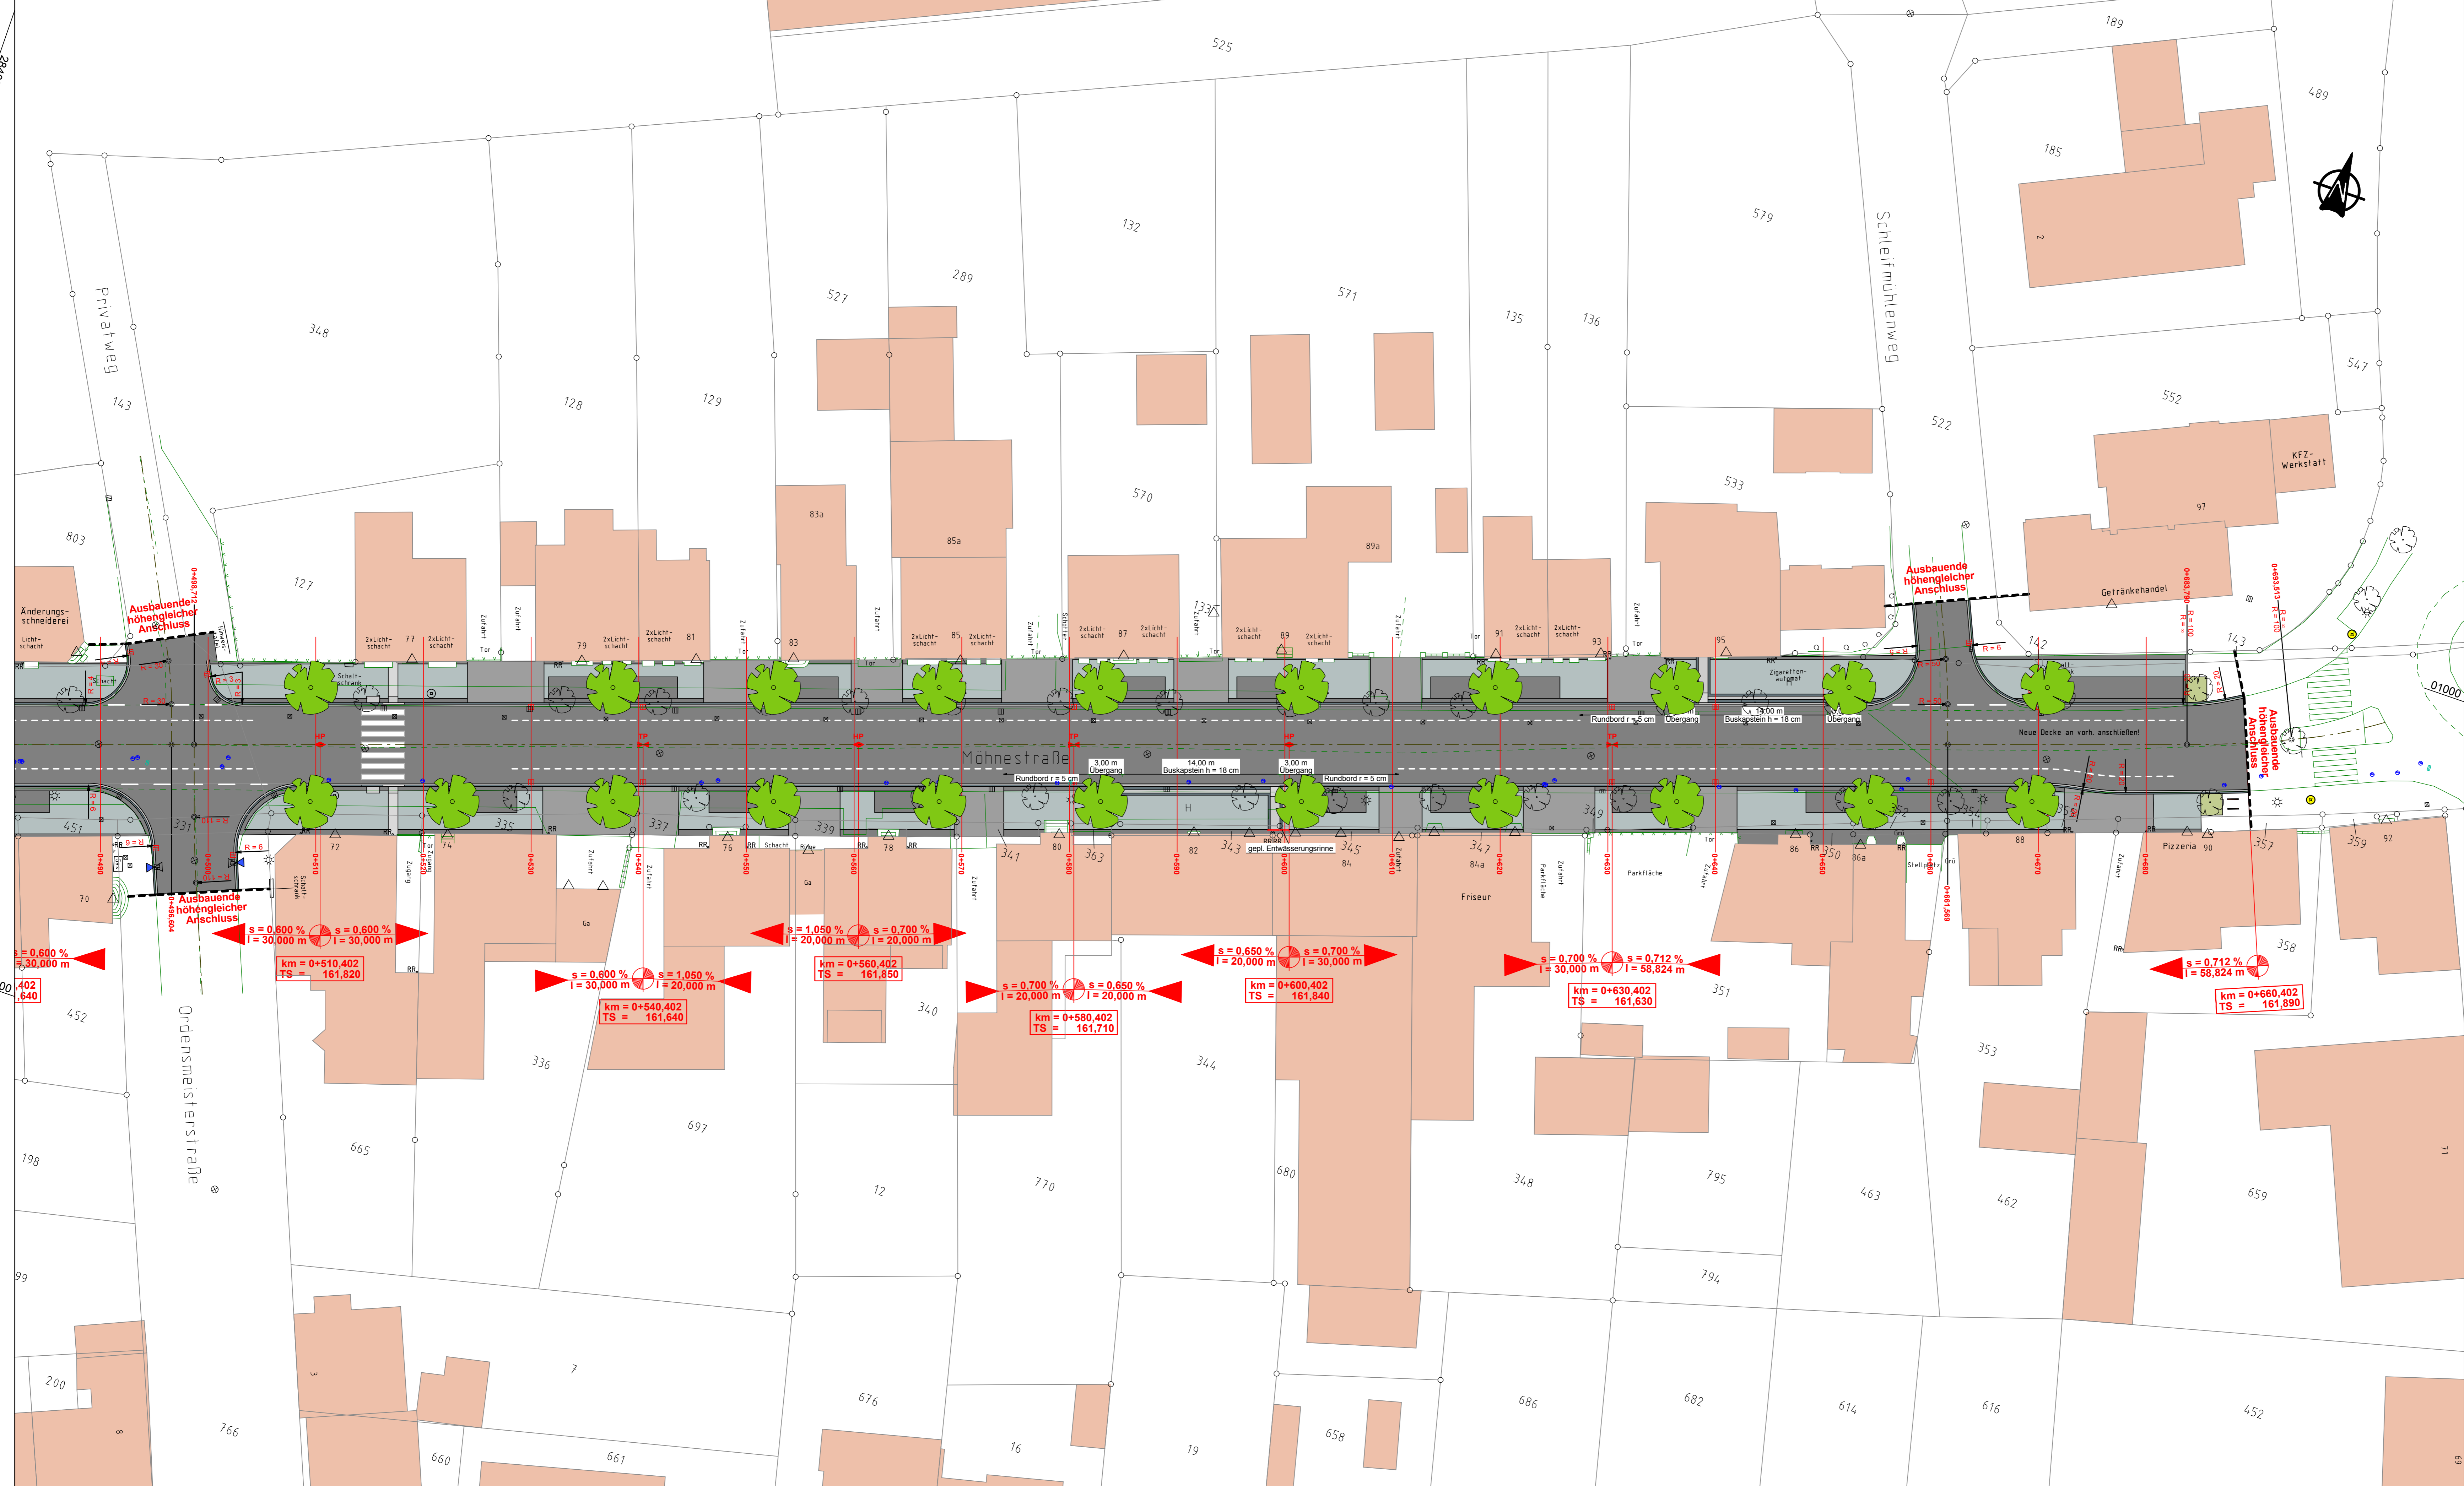

y = 2428444.79  
x = 5700856.67

y = 28659.89  
x = 00930.77

### Gestaltung-LEGENDE-

Fahrbahn Möhnestraße	
Aufbau:	
-Asphaltbeton (oder Splitt-Mastix SMA 8S)	3,5 cm
-Asphaltbinder 0/18	6,5 cm
-Bitumenfragschicht 0/22 - 0/32	10 cm
-Schotterfragschicht 0/32 - 0/45	15 cm
-Frostschuttschicht 0/45 - 0/56	30 cm
-Gesamtaufbau:	65 cm

Gehwege	
Aufbau:	
-Pflaster - Modula Plus	10 cm
-Splitt - Sand 0/5	5 cm
-Schotterfragschicht 0/32 - 0/45	20 cm
-Frostschuttschicht 0/45 - 0/56	30 cm
-Gesamtaufbau:	65 cm

Zufahrten	
Aufbau:	
-Pflaster - Modula Plus - diagonal	10 cm
-Splitt - Sand 0/5	5 cm
-Schotterfragschicht 0/32 - 0/45	20 cm
-Frostschuttschicht 0/45 - 0/56	30 cm
-Gesamtaufbau:	65 cm

Parkstände	
Aufbau:	
-Pflaster - Modula Plus	10 cm
-Splitt - Sand 0/5	5 cm
-Schotterfragschicht 0/32 - 0/45	20 cm
-Frostschuttschicht 0/45 - 0/56	30 cm
-Gesamtaufbau:	65 cm

Alle Pflasterflächen sind im Rastermaß zu verlegen

Ingenieurbüro  
**Hellmann GmbH**  
Rohrstraße 16  
59759 Arnsberg  
Tel: 02332 / 9655-0 Fax: 02332 / 9655-99 eMail: info@ib-hellmann.de

Arnsberg, den 19.05.2015

**STADTWERKE ARNSBERG**

Blatt: 2.4G

Maßnahme:	<b>Straßenbau</b> <b>"Möhnestraße" 2.BA</b> <b>Stadtbezirk Neheim</b> <b>Ausführungsplanung</b>	gezeichnet	19.05.2015	Mühling
		Sachbearbeiter	19.05.2015	Frankmann
		erg./geändert		
		erg./geändert		

Lageplan Gestaltung **M. 1: 250**

Arnsberg, den \_\_\_\_\_

Fachdienstleiter Schomberg