


y = 27917.97
x = 00821.66

y = 28125.97
x = 00893.32

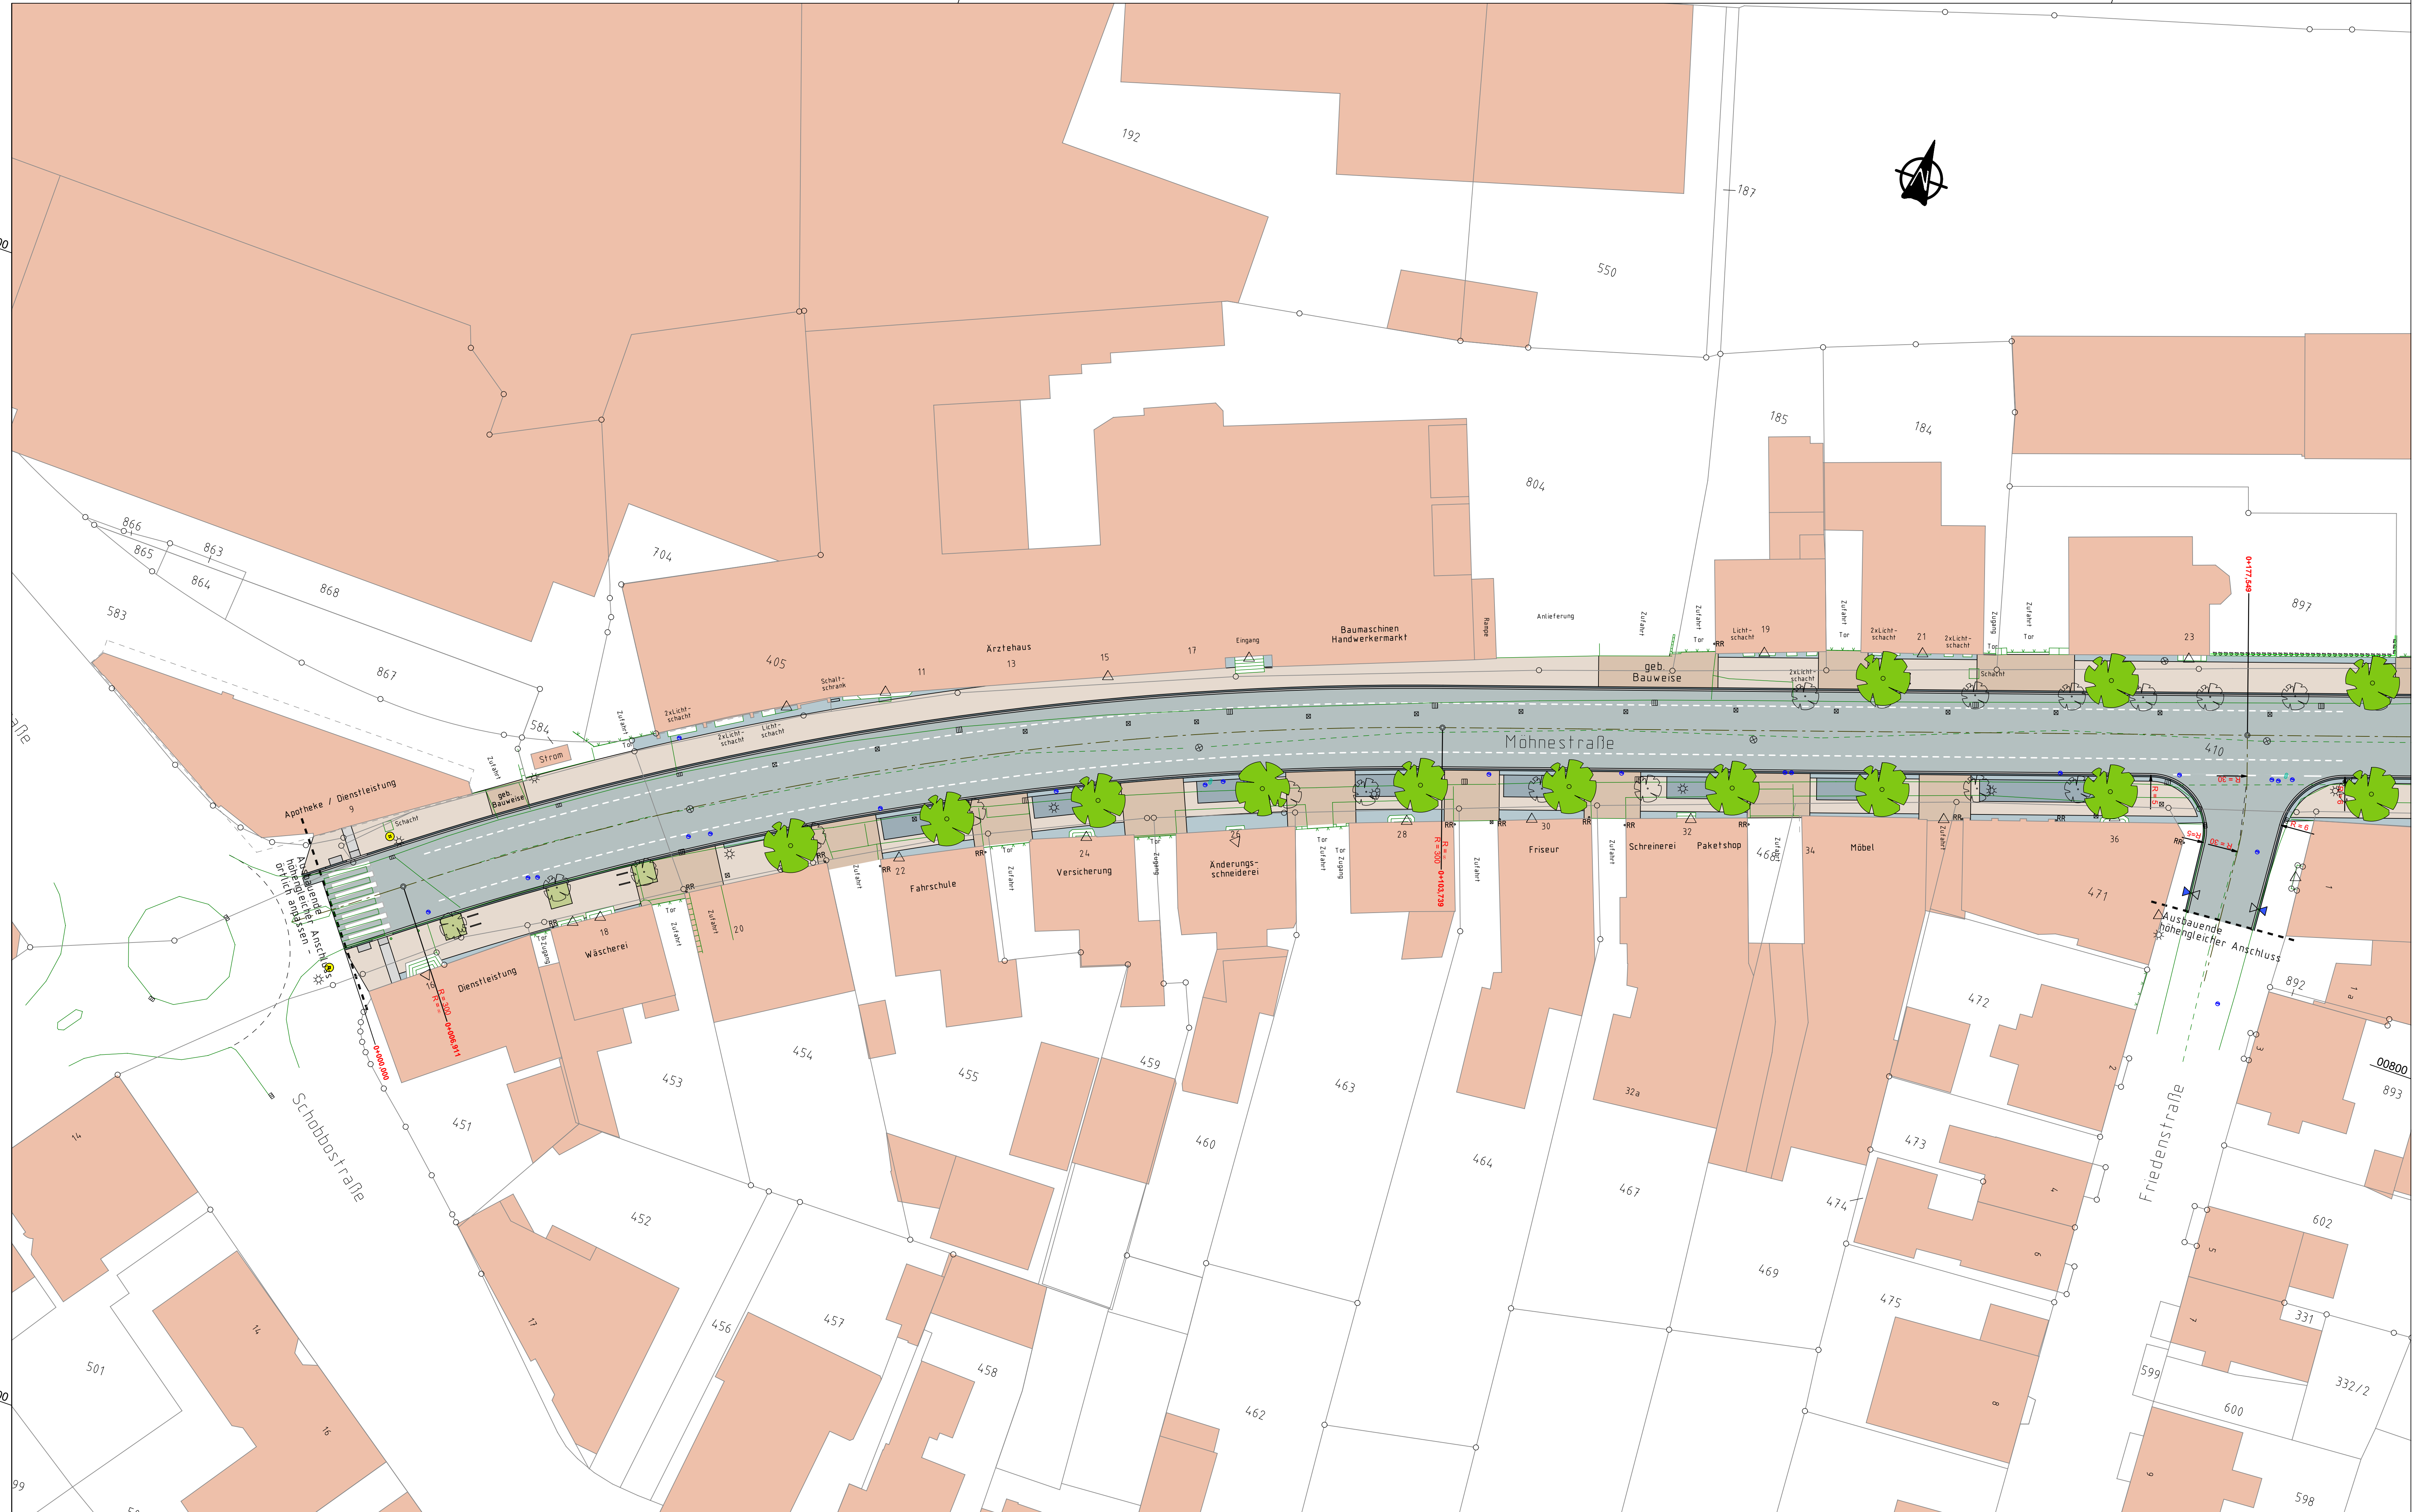

y = 2427963.08
x = 5700690.71

y = 28171.08
x = 00762.37

Ingenieurbüro
Hellmann GmbH
Röhstraße 15
59759 Arnsberg
Ruf: 02932 / 9655-0 Fax: 02932 / 9655-99 eMail: info@ib-hellmann.de

Arnsberg, den 17.04.2015

STADTWERKE ARNSBERG
IMMER IN MEINER NÄHE

Blatt: 2.2G

Projekt-Nr.:	838-13
Datensatz-Nr.:	838-13SA2.2G
Datum:	
Name:	

Maßnahme:	gezeichnet	17.04.2015	Mühling
Straßenausbau "Mohnstraße" 1.BA Stadtbezirk Neheim	Sachbearbeiter	17.04.2015	Franksmann
	erg./geändert		
	erg./geändert		
Ausführungsplanung	erg./geändert		

Lageplan Gestaltung **M. 1: 250**

Arnsberg, den _____

Fachdienstleiter Schomberg